


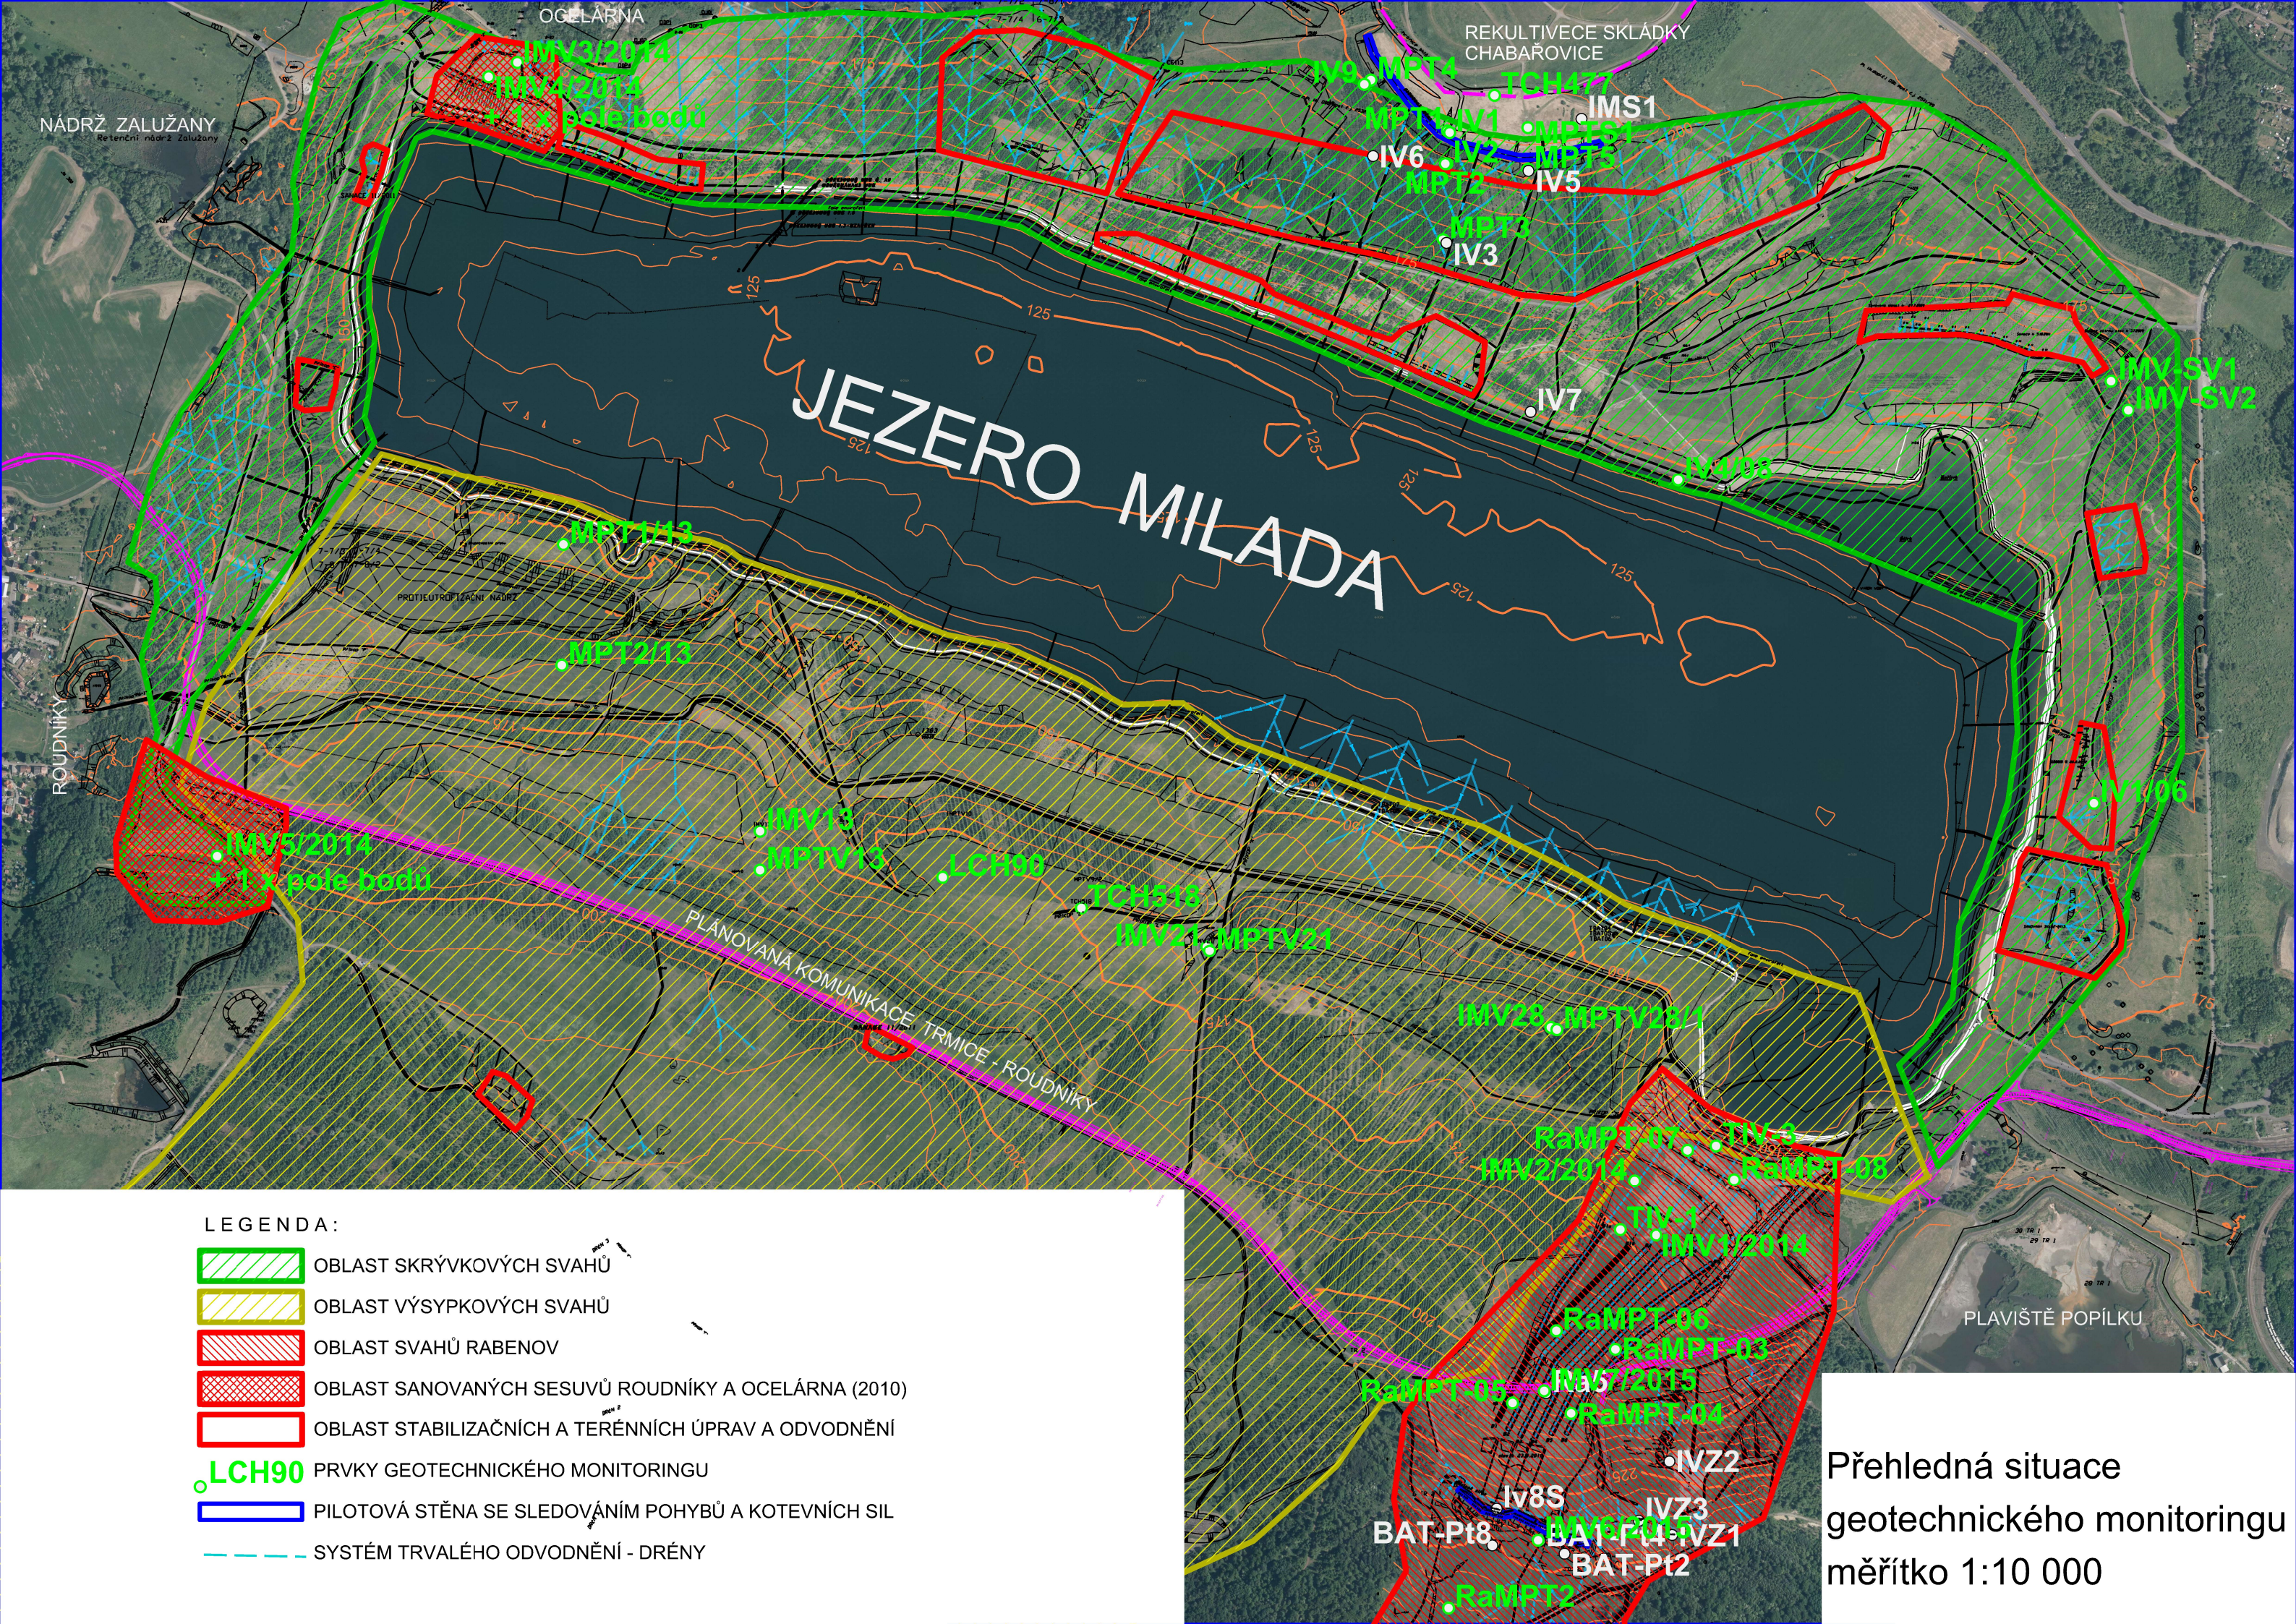

LEGENDA:

-  OBLAST SKRÝVKOVÝCH SVAHŮ
-  OBLAST VÝSYPKOVÝCH SVAHŮ
-  OBLAST SVAHŮ RABENOV
-  OBLAST SANOVANÝCH SESUVŮ ROUDNÍKY A OCELÁRNA (2010)
-  OBLAST STABILIZAČNÍCH A TERÉNNÍCH ÚPRAV A ODVODNĚNÍ
-  LCH90 PRVKY GEOTECHNICKÉHO MONITORINGU
-  PILOTOVÁ STĚNA SE SLEDOVÁNÍM POHYBŮ A KOTEVNÍCH SIL
-  SYSTÉM TRVALÉHO ODVODNĚNÍ - DRÉNY

Přehledná situace
geotechnického monitoringu
měřítko 1:10 000