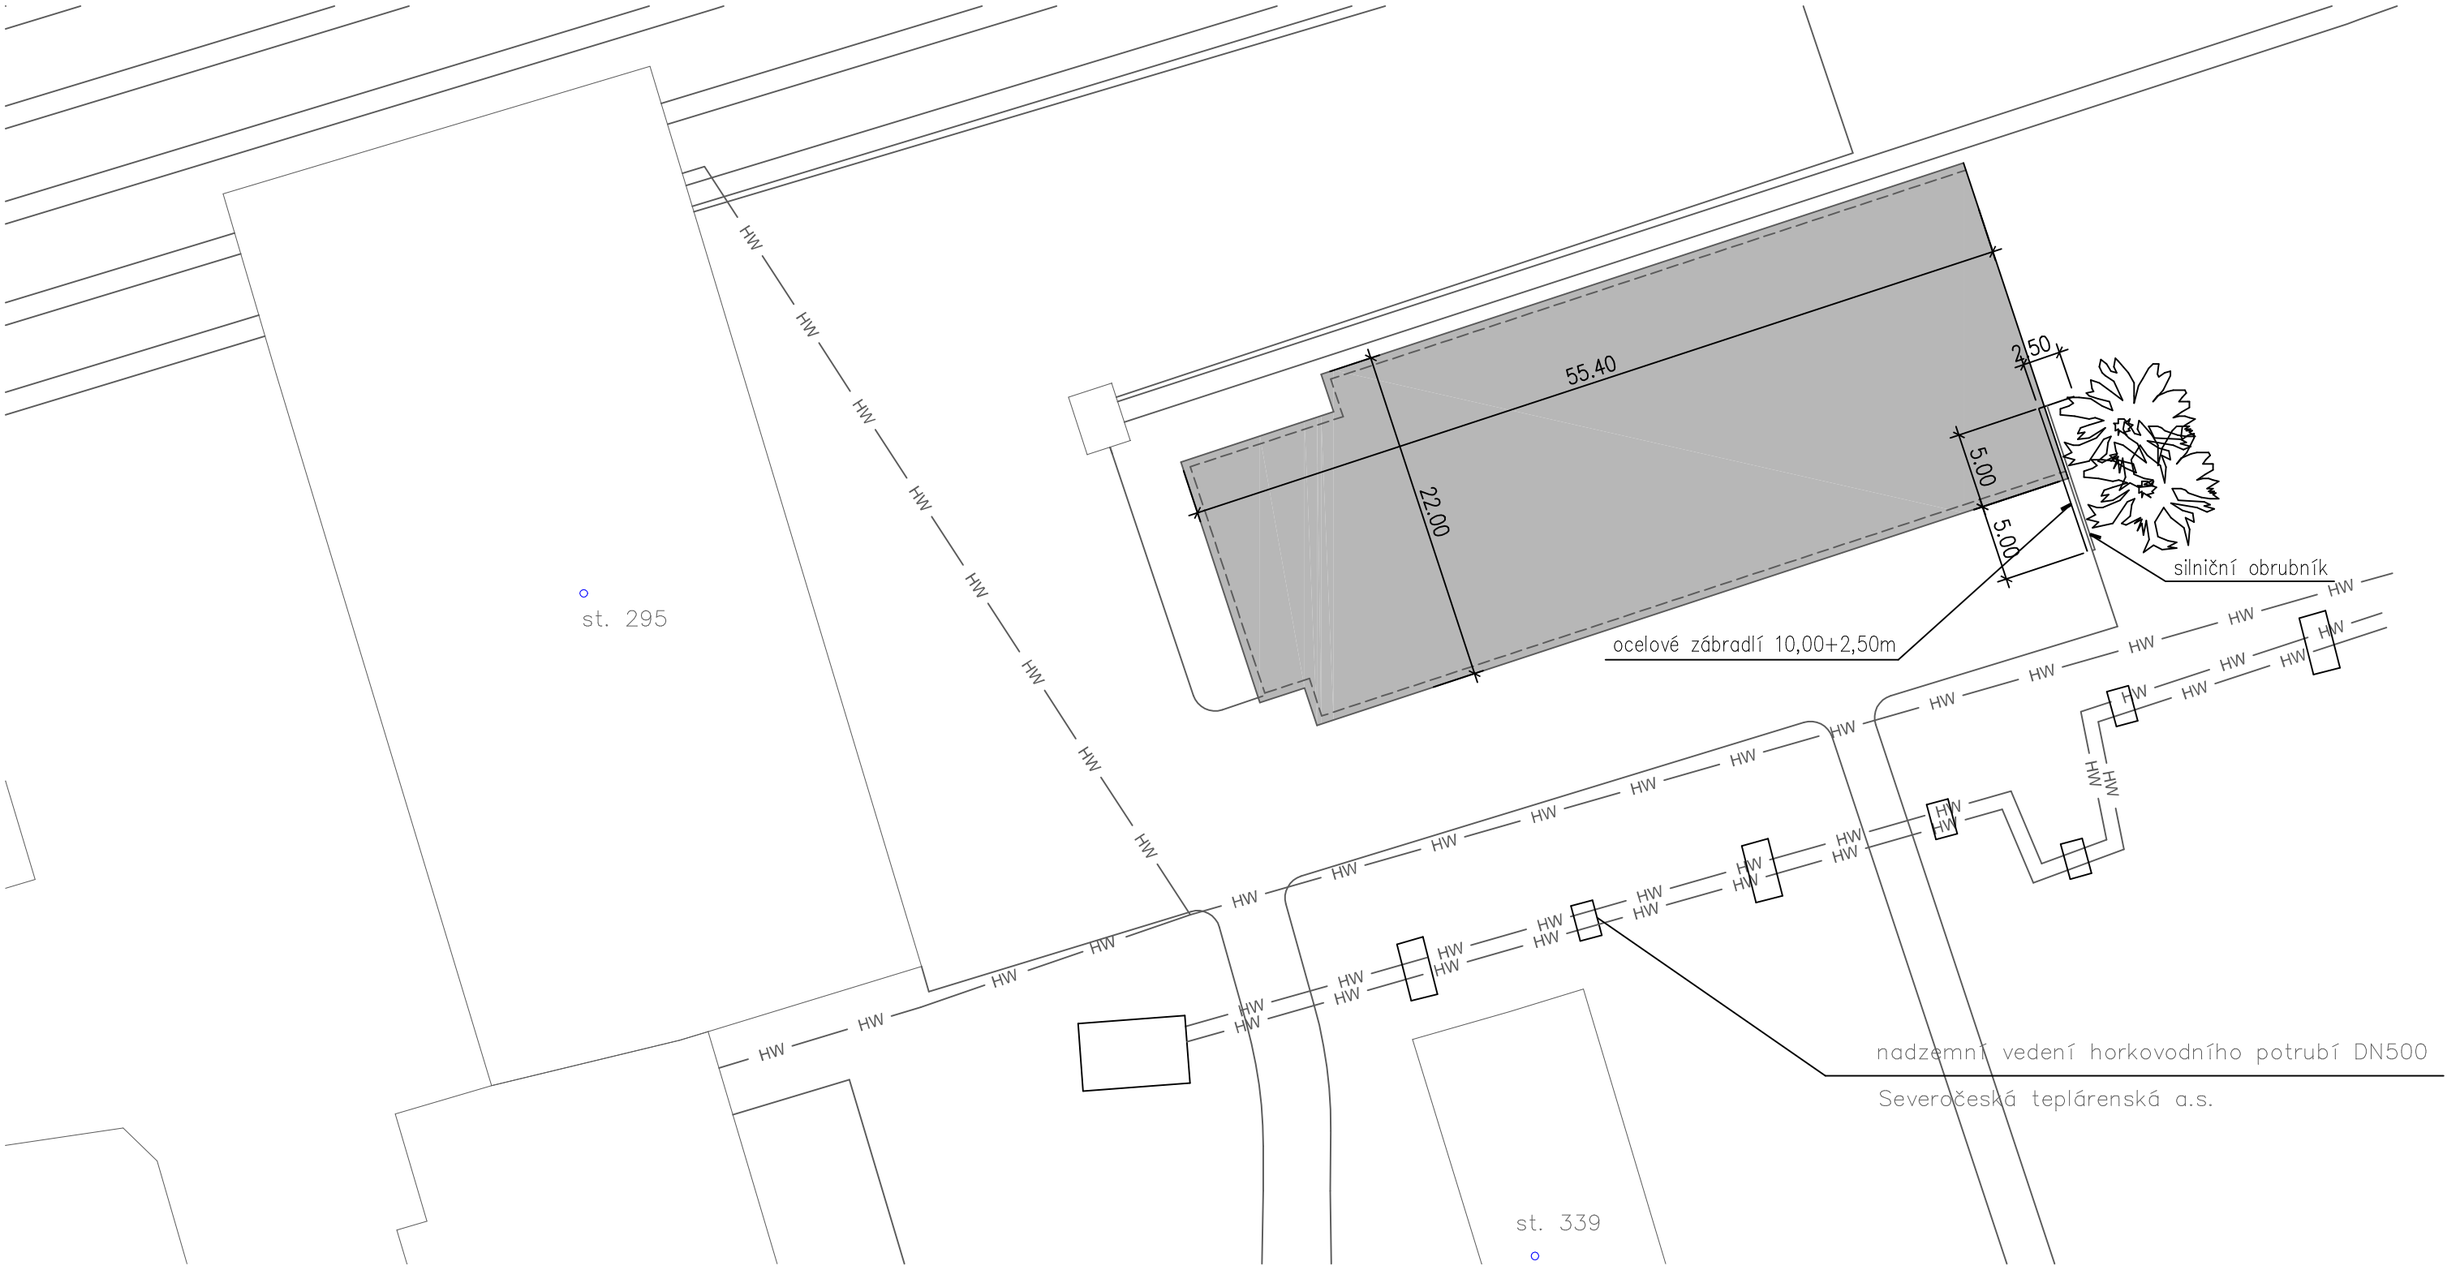

Zpevněná plocha - skladba

- kryt z vibrovaného štěrku VŠ tl.vrstvy po zhutnění 150mm
- podkladní vrstva ze štěrkodrti ŠD tl.vrstvy po zhutnění 150mm
- zhutněná pláň – 45MPa

NÁZEV AKCE Demolice objektu v areálu Úpravna uhlí Komořany	ZODP.PROJ. Pešek Josef	STUPEŇ Dokumentace BP
OBJEKT Sklad barev a olejů (H403841)	VYPRACOVAL ing.Žílová 4/2020	MĚŘÍTKO 1:400
Zpevněná plocha	INVESTOR PKÚ s.p. Ústí nad Labem	Č.VÝKRESU D.b-6