




POHLED SEVEROVÝCHODNÍ

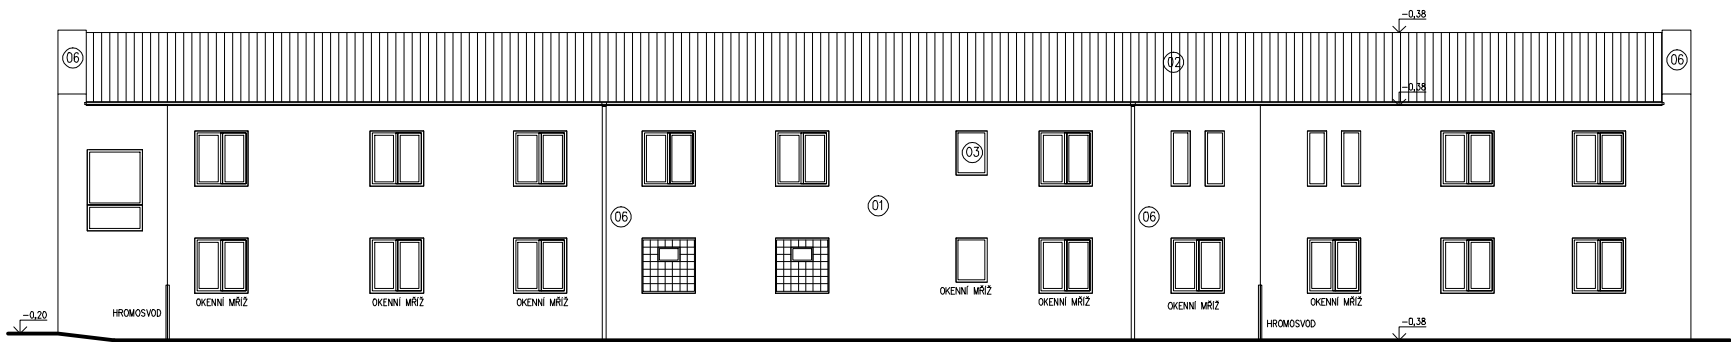


POHLED JIHOVÝCHODNÍ

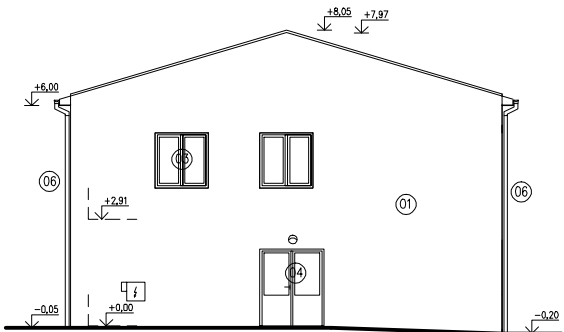

POHLED JIHOZÁPADNÍ

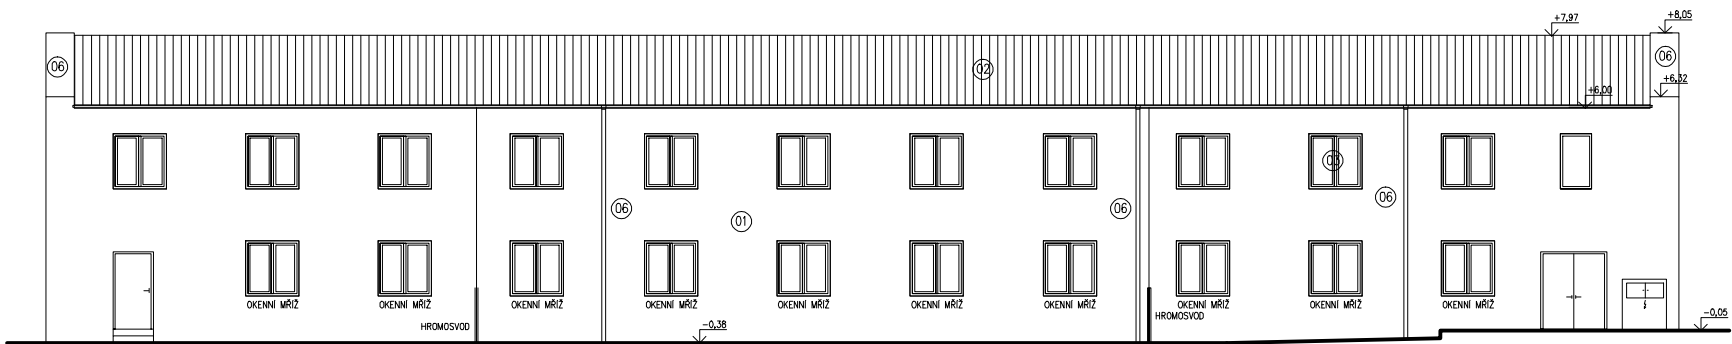

POHLED SEVEROZÁPADNÍ

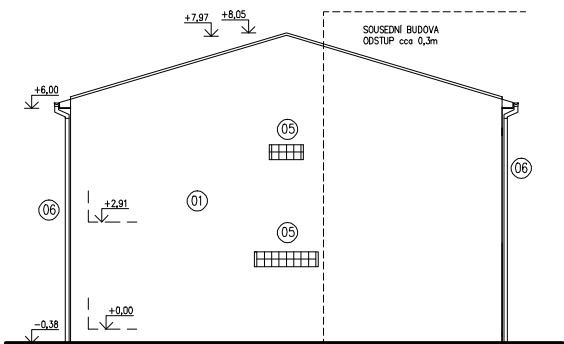

LEGENDA

- 01 STĚNY – MWC OMITKA
- 02 STŘECHA – ASFALTOVÉ PÁSY
- 03 PLASTOVÁ OKNA
- 04 PLASTOVÉ DVEŘE
- 05 LUXERY
- 06 POZNÁVANÉ ODPADY A OPLECHOVÁNÍ

|  |  |                                   |  |
|--|--|-----------------------------------|--|
| Zodpovědný projektant : ING. OLDŘICH SLONEK      |  | ING. OLDŘICH SLONEK               |  |
| Projektant : ING. OLDŘICH SLONEK                 |  | IČO 40243702 DIČ CZ5710131735     |  |
| Kreslil : H 500 A1                               |  | 434 01 MOSTI, FR.ŠKROUPA Č.P.2063 |  |
| Kraj : ÚSTECKÝ                                   |  | e-mail : oldrichslonek@gmail.com  |  |
| Investor : PALIVOVÝ KOMBINÁT ÚSTÍ, státní podnik |  | Datum : 06/2021                   |  |
| Akce : A5043 DEMOLICE OBJEKTU V AREÁLU ČSA       |  | Stupeň : DBP                      |  |
| SDĚLOVACÍ DÍLNA (H403378)                        |  | Číslo zak. : 21013                |  |
| P.P.Č.577, K.Ú.ERVENICE                          |  | Formát : 4 x A4                   |  |
| Výkres:  |  | Měřítko : Č.výkresu :             |  |
| POHLEDY  |  | 1:100 D – 05                      |  |