



**DETAIL B**  
1 : 10

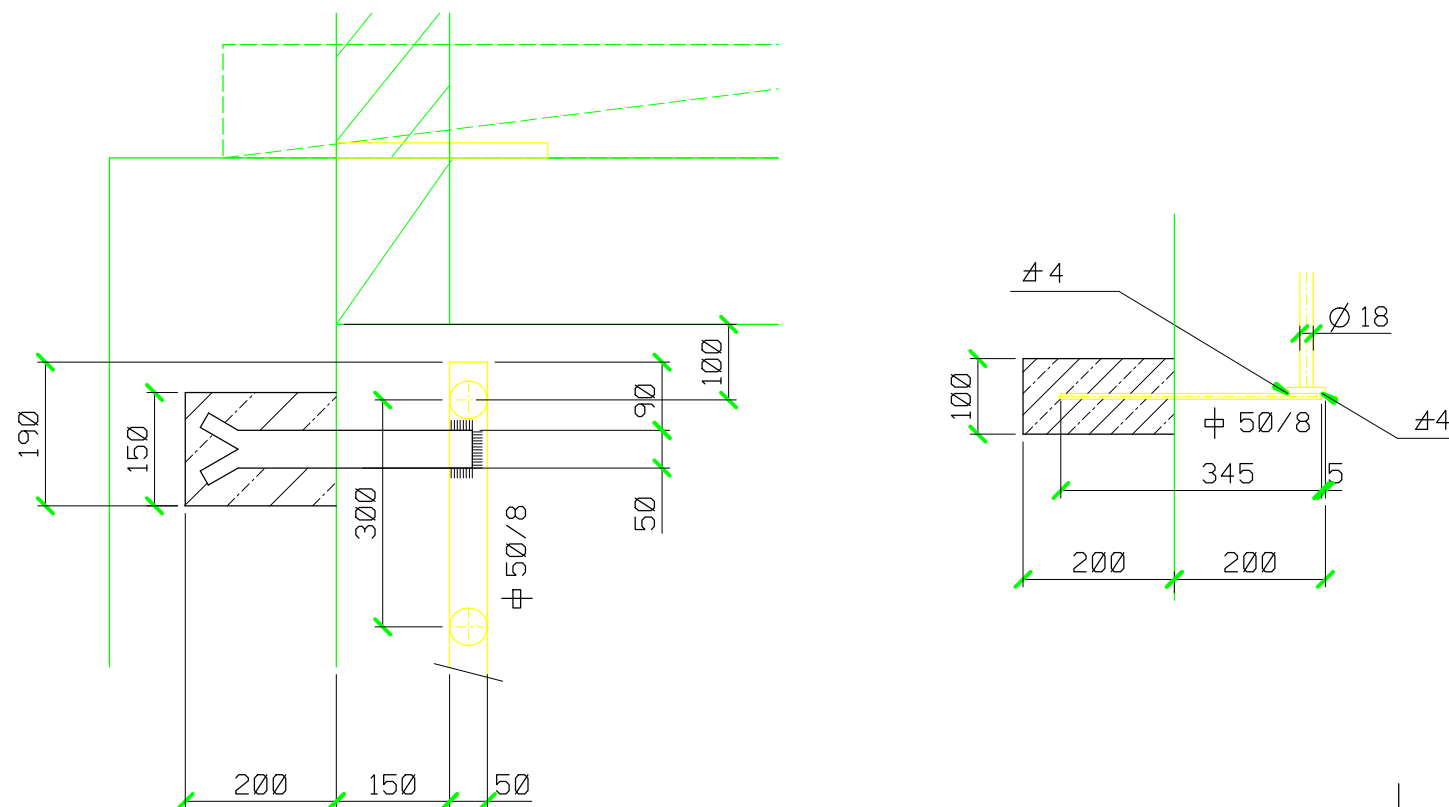

## “A” - PŮDORYSNÝ ŘEZ

1 : 2

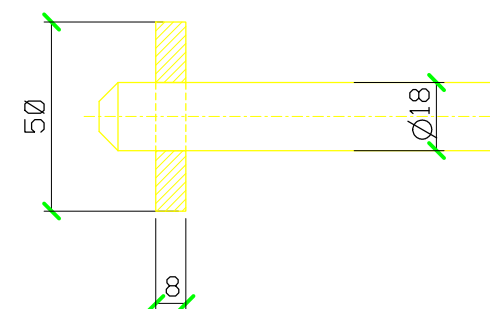

## ROZPIS MATERIÁLU PRO ŽEBŘÍK

PRŮŘEZ	DL. 1 ks V mm	ks	DL. CELK. V m	VÁHA V kg/m'	VÁHA
Ø 50/8	2050	2	4,10	3,14	13,00
Ø 18	300	7	2,10	1,998	4,00
Ø 50/8	350	2	0,7	3,14	2,20
VÁHA V kg					19,20
PŘÍRÁŽKA ZA SVARY					1,00
VÁHA CELKEM					20,20

INDEX	ZMĚNA	DATUM	JMÉNO	PODPIS
ID	ZMĚNA	DATUM	JMÉNO	PODPIS

Vedoucí projektant	Ing. Pavel Kyliš	Vedoucí zakázky	Ing. Pavel Kyliš	Měřítko
Projektant	Ing. Pavel Kyliš	Technická kontrola	Ing. Pavel Kyliš	1: 25
ZAKÁZKA: OPRAVA KALNÍKŮ				Počet A4
ČÁST: TECHNICKÁ POMOC - OPRAVA KALNÍKU ČÍSLO 3				2
OBSAH: ŽEBŘÍK				Stupeň projektu
OBJEDNATEL: Palivový kombinát, státní podnik				TP- 03
STAVEBNÍK:				Datum dokončení
				02/2019
				Číslo zakázky
				9111-03
				Číslo archivní
				BPO 3-103080



LIDICKÁ 1239  
363 17 OSTROV  
ČESKÁ REPUBLIKA  
Tel.: +420353675111  
Fax: +420353612416  
projekty@bpo.cz  
www.bpo.cz