




ŘEZ A-A

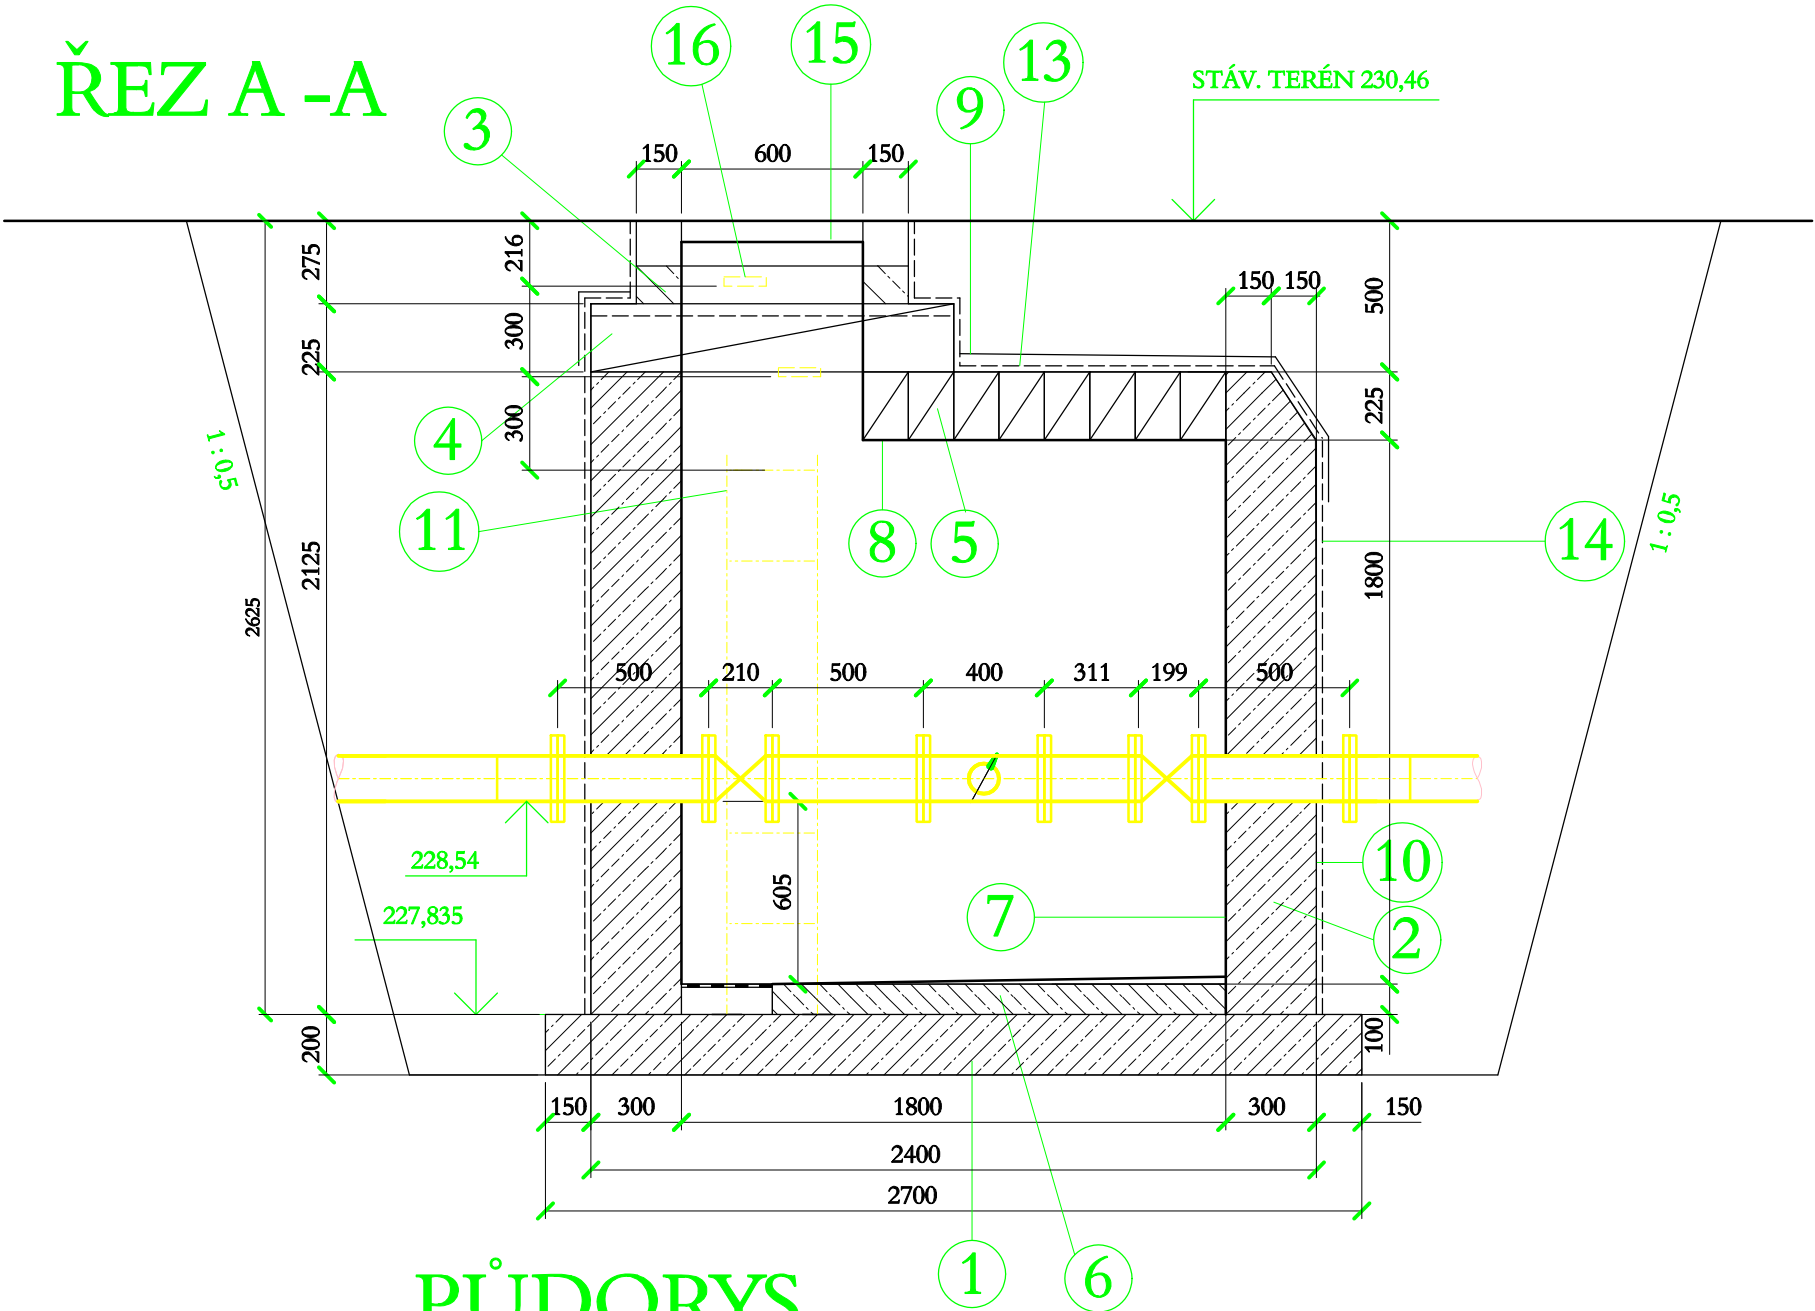

PUĎORYS
1 : 25

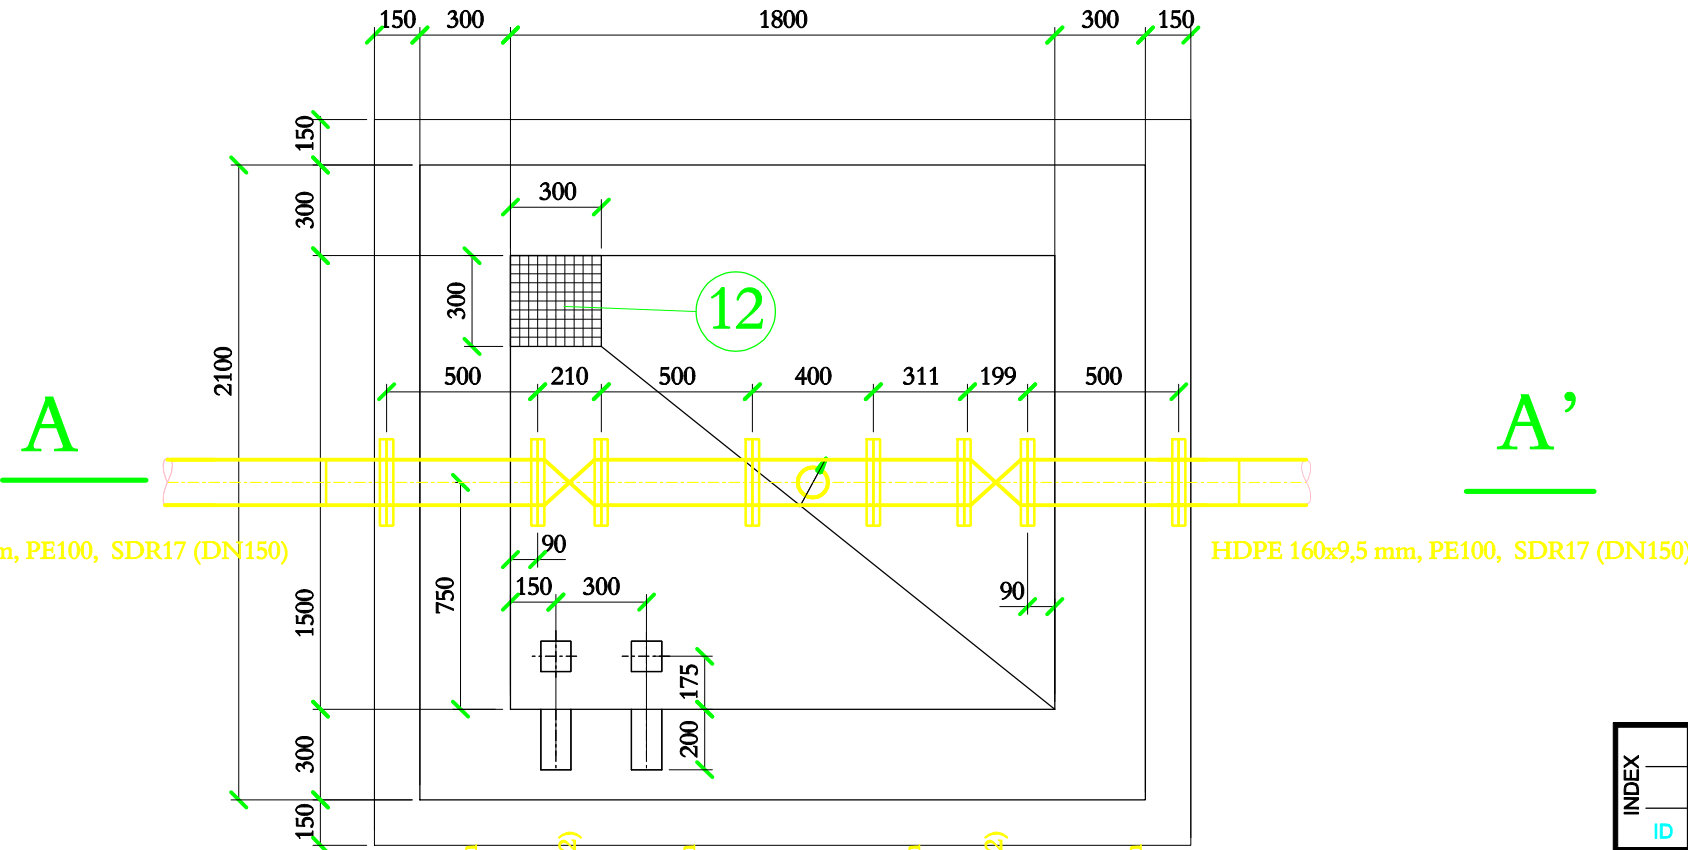

SKLADBA STROPU

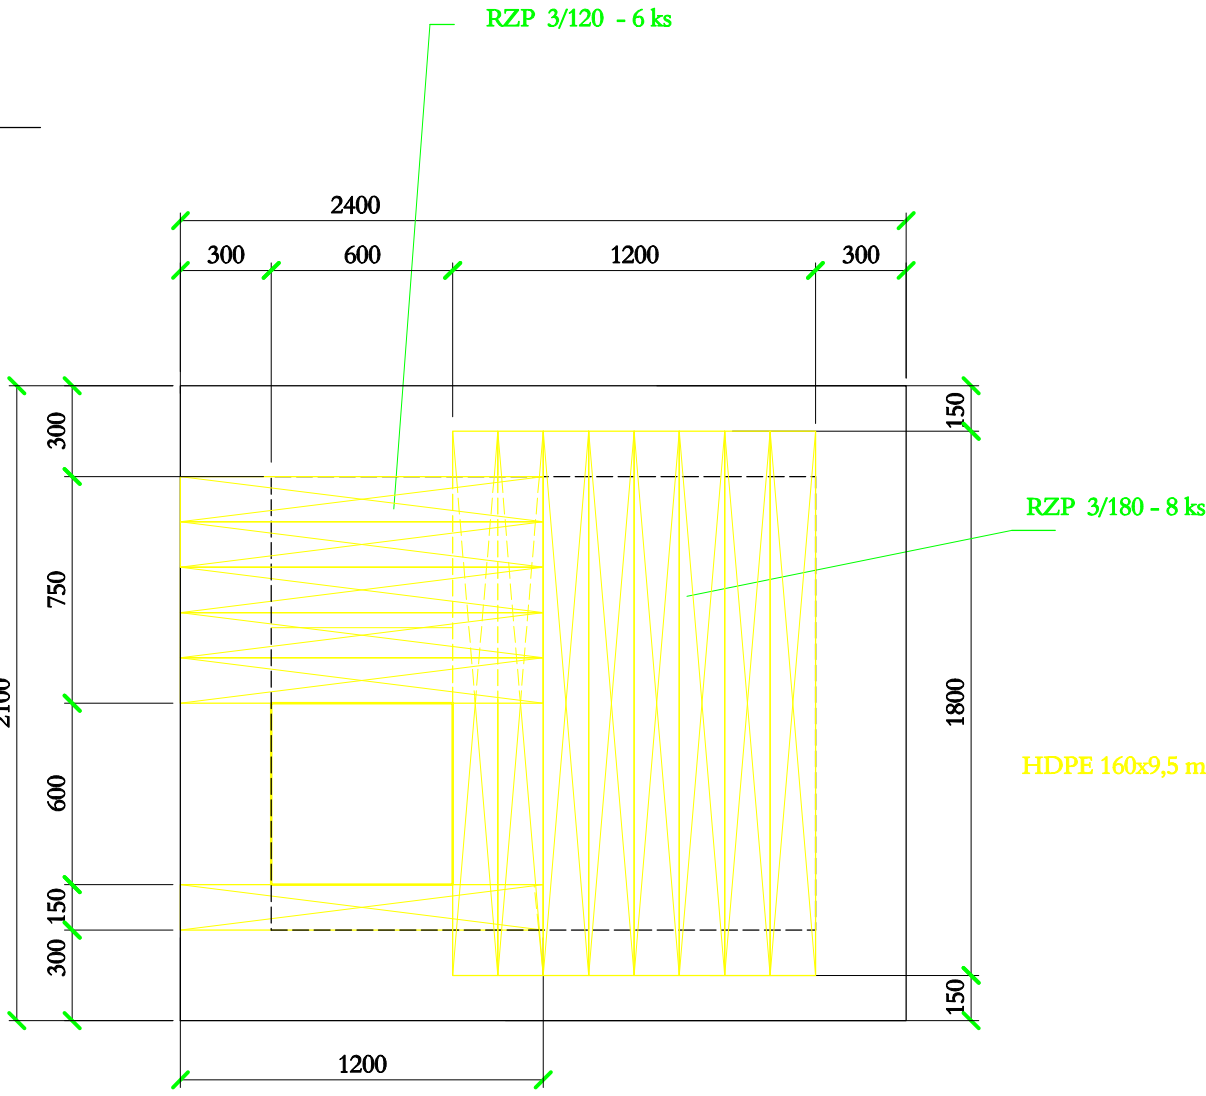

VÝPIS MATERIÁLU

POZICE	POPIS	ks - bm
1	DNO, PROSTÝ BETON S BEDNĚNÍM C 16/20	-
2	STĚNY, PROSTÝ BETON S BEDNĚNÍM C 16/20	-
3	STĚNY, PROSTÝ BETON S BEDNĚNÍM C 16/20	-
4	STROP Z TRŽNÍCH PREFABRIKÁTŮ RZP 3/120	6 ks
5	STROP Z TRŽNÍCH PREFABRIKÁTŮ RZP 3/180	8 ks
6	MAZANINA NA DNĚ ŠACHTY TL. 100 mm S UHLAŽENÍM POVRCHU C 12/15	-
7	VYSRAVENÍ VNITŘNÍCH STĚN CEMENTOVOU MALTOU 150 kg/m³ S 1 x PAČOKEM	-
8	ZATŘENÍ SPAR NA STROPĚ CEMENTOVOU MALTOU 350 kg/m³ S 1 x PAČOKEM	-
9	CEMENTOVÝ POTĚR NA STROPĚ - SPÁDOVÝ 150kg/m³ TL. 20 - 40 mm	-
10	VYSRAVENÍ VNĚJŠÍCH SVISLÝCH STĚN CEMENTOVOU MALTOU 150 kg/m³ S 1 x PAČOKEM	-
11	OCEROVÝ ŽEBŘÍK VIZ VÝKRES BPO 3-103080	1 ks
12	MŘÍŽKA LITINOVÁ BEZ RÁMU 295 x 295 mm ČSN 13 6320	1 ks
13	IZOLACE 1 x NP + 1 x IPA VODOROVNÁ, PROTI ZEMNÍ VLHKOSTI	-
14	IZOLACE 1 x NP + 1 x Na SVISLÁ, PROTI ZEMNÍ VLHKOSTI	-
15	POKLOP ČTVERCOVÝ OCELOVÝ, Z ŽEBR. PLECHU 600 x 600 mm LEHKÝ - UZAMYKATELNÝ	1 ks
16	VIDLICOVÉ STUPADLO ČSN 13 6350	2 ks

INDEX	ZMĚNA	DATUM	JMÉNO	PODPIS
ID	ZMĚNA	DATUM	JMÉNO	PODPIS

Vedoucí projektant	Ing. Pavel Kyliš	Vedoucí zakázky	Ing. Pavel Kyliš	Mřítko
Projektant	Ing. Pavel Kyliš	Technická kontrola	Ing. Pavel Kyliš	1: 25

lbpo spol. s r.o. LIDICKÁ 1239 363 17 OSTROV ČESKÁ REPUBLIKA Tel.: +420353675111 Fax: +420353612416 projekty@bpo.cz www.bpo.cz	ZAKÁZKA:	OPRAVA KALNÍKŮ	Počet A4	5	
	ČÁST:	TECHNICKÁ POMOC - OPRAVA KALNÍKŮ ČÍSLO 3	TP- 03		
	OBSAH:	ARMATURNÍ ŠACHTA - AŠ1	Datum dokončení		02/2019
	OBJEDNATEL:	Palivový kombinát, státní podnik	Číslo zakázky		9111-03
	STAVEBNÍK:	Číslo archivní			BPO 2-103076