



ŘEZ A - A'

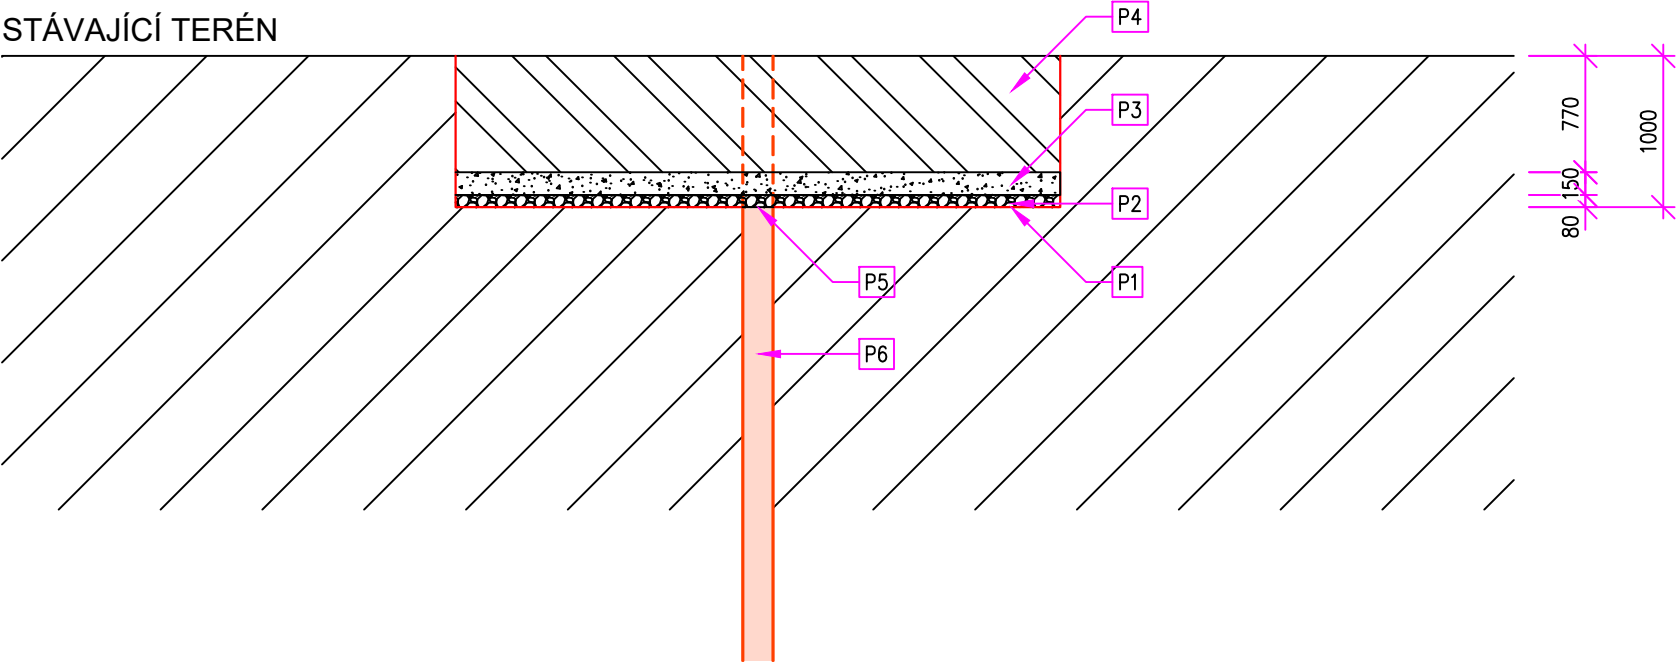


POZNÁMKA:

- P1 ÚROVEŇ VÝKOPU, ZHUTNĚNÝ TERÉN
- P2 HUTNĚNÝ ŠTĚRKOPÍSKOVÝ PODSYP, tl. 80 mm
- P3 ŽELEZOBETON c25/30, tl. 150 mm
- P4 ZPĚTNÝ ZÁSYP ZEMINOU
- P5 ODŘÍZNUTÍ STÁVAJÍCÍHO VYSTROJENÍ VRTU
- P6 INJEKTÁŽNÍ TRUBKA

PŮDORYS

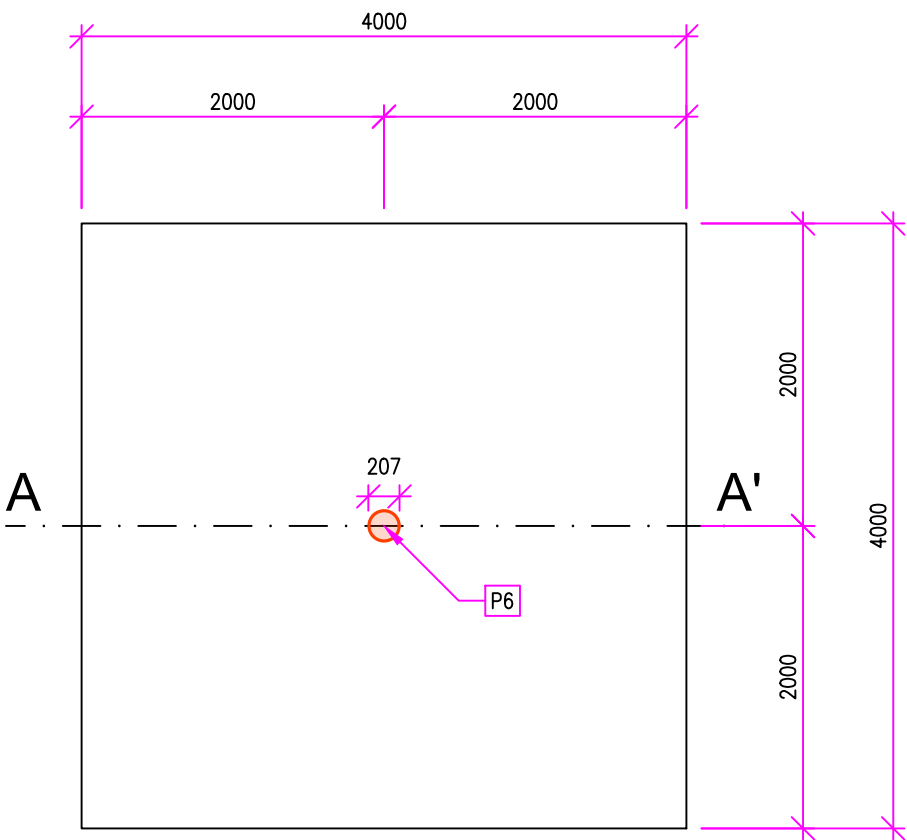

VYPRACOVAL		KONTROLOVAL		ZODPOVÍDÁ		ISAND spol. s r. o.  Tovární 915 357 31 Horní Slavkov IČ: 63146932			
Ing. Karel Bureš				Ing. Karel Bureš					
									
K. Ú.:		Albrechtice u Mostu		OBEC:					
AKCE:		Stabilizace klenby SDD				DATUM:		09/2020	
						STUPEŇ PD:		DPS	
KÓD:						POČET A4:		2	
ČÁST PD:		D - Dokumentace objektů				MĚŘÍTKO:		Č. VÝKRESU:	
OBSAH:		Uzavření injecktážního vrtu				1:500		D.1.4	